ARXIU GR
ARXIU MUNICIPAL DE GRANOLLERS

Aprobado por el Excmo Ayunt.º
en sesion del dia de hoy.
Granollers 14 Dibre 1895
El Secretario

Fachada principal.

Conforme
El Arq.º mpal
F. Marjné

El propietario.
Por mi esposa Elvira Barrio
Luis Serrataró

Escala de 1:50.

ARXIU GR
ARXIU MUNICIPAL DE GRANOLLERS

Fachada principal.

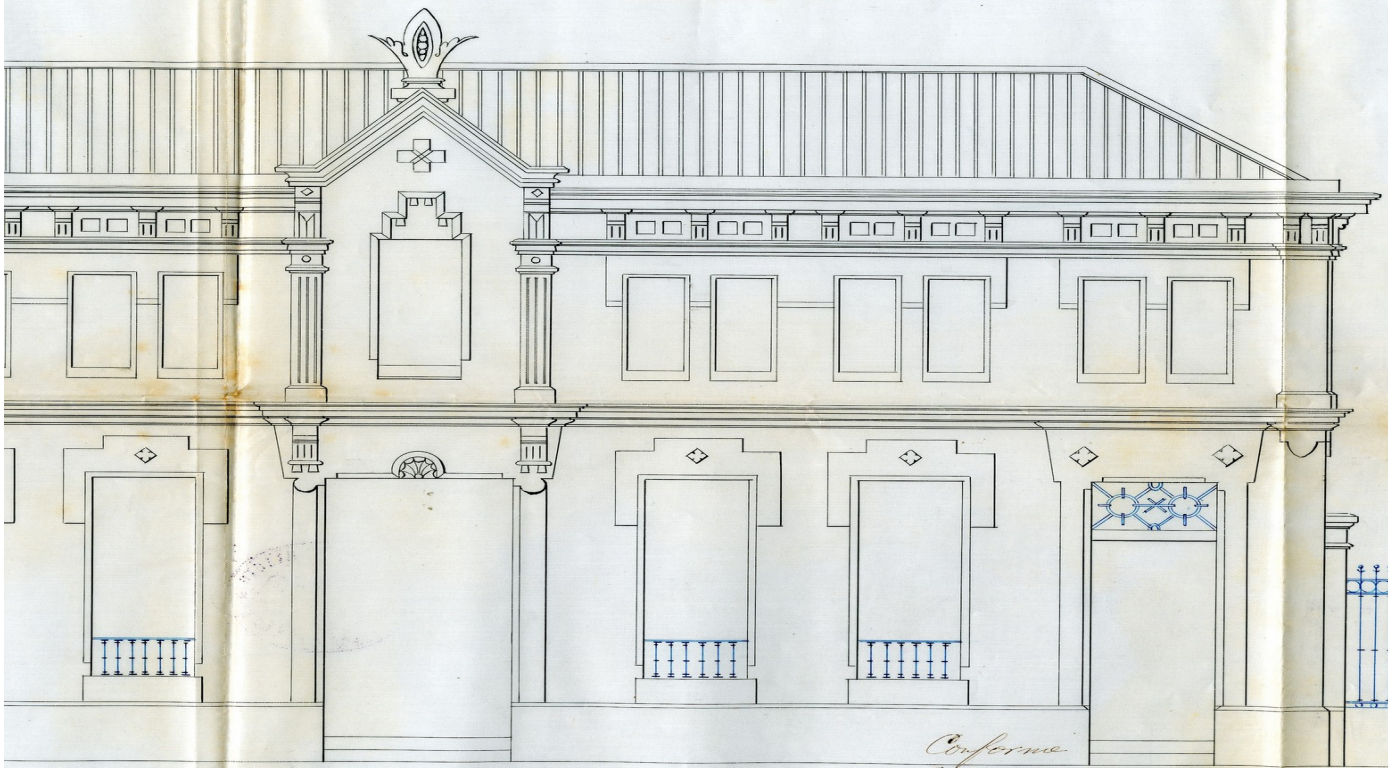

Escala de 1:50.

Conforme
Alcalde municipal

Seccion

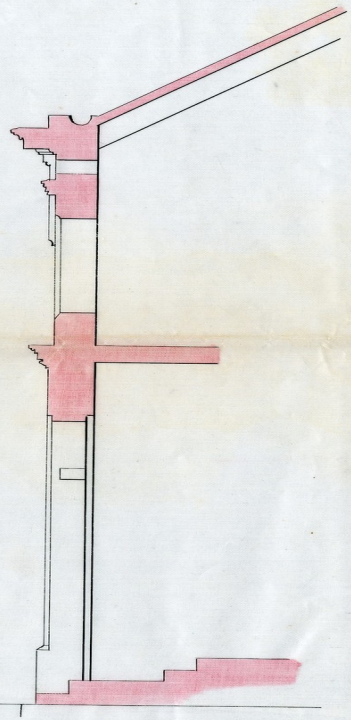

Barcelona 8 Octubre 1895
El facultativo.

Visto
El Ingeniero

ARXIU GR
ARXIU MUNICIPAL DE GRANOLLERS

Aprobado por el Exmo Ayuntº en sesion de hoy
Granollers 14 Octbre 1895
El Secretario
[illegible]

Fachada late

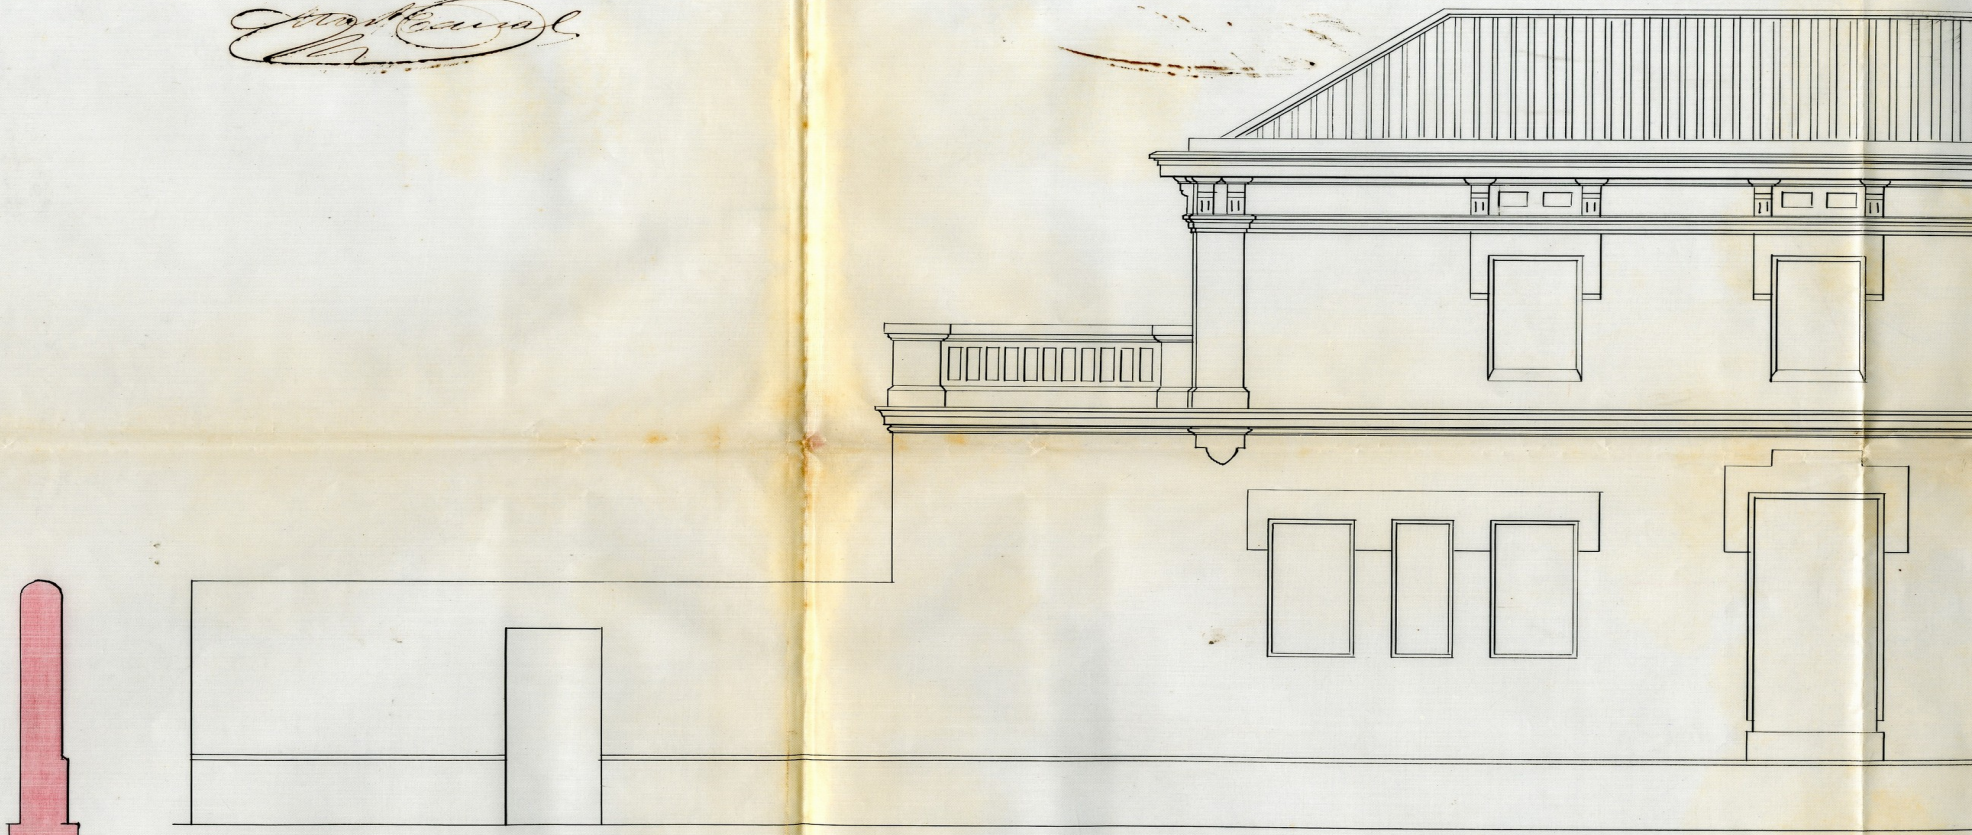

El propietario.
Por mi esposa Elvira Barrio
Luis Servataco

Aprobado por el Exmo Ayuntº en sesion publica celebrada el dia 14 del

Escala de 1/50.

ARXIU GR
ARXIU MUNICIPAL DE GRANOLLERS

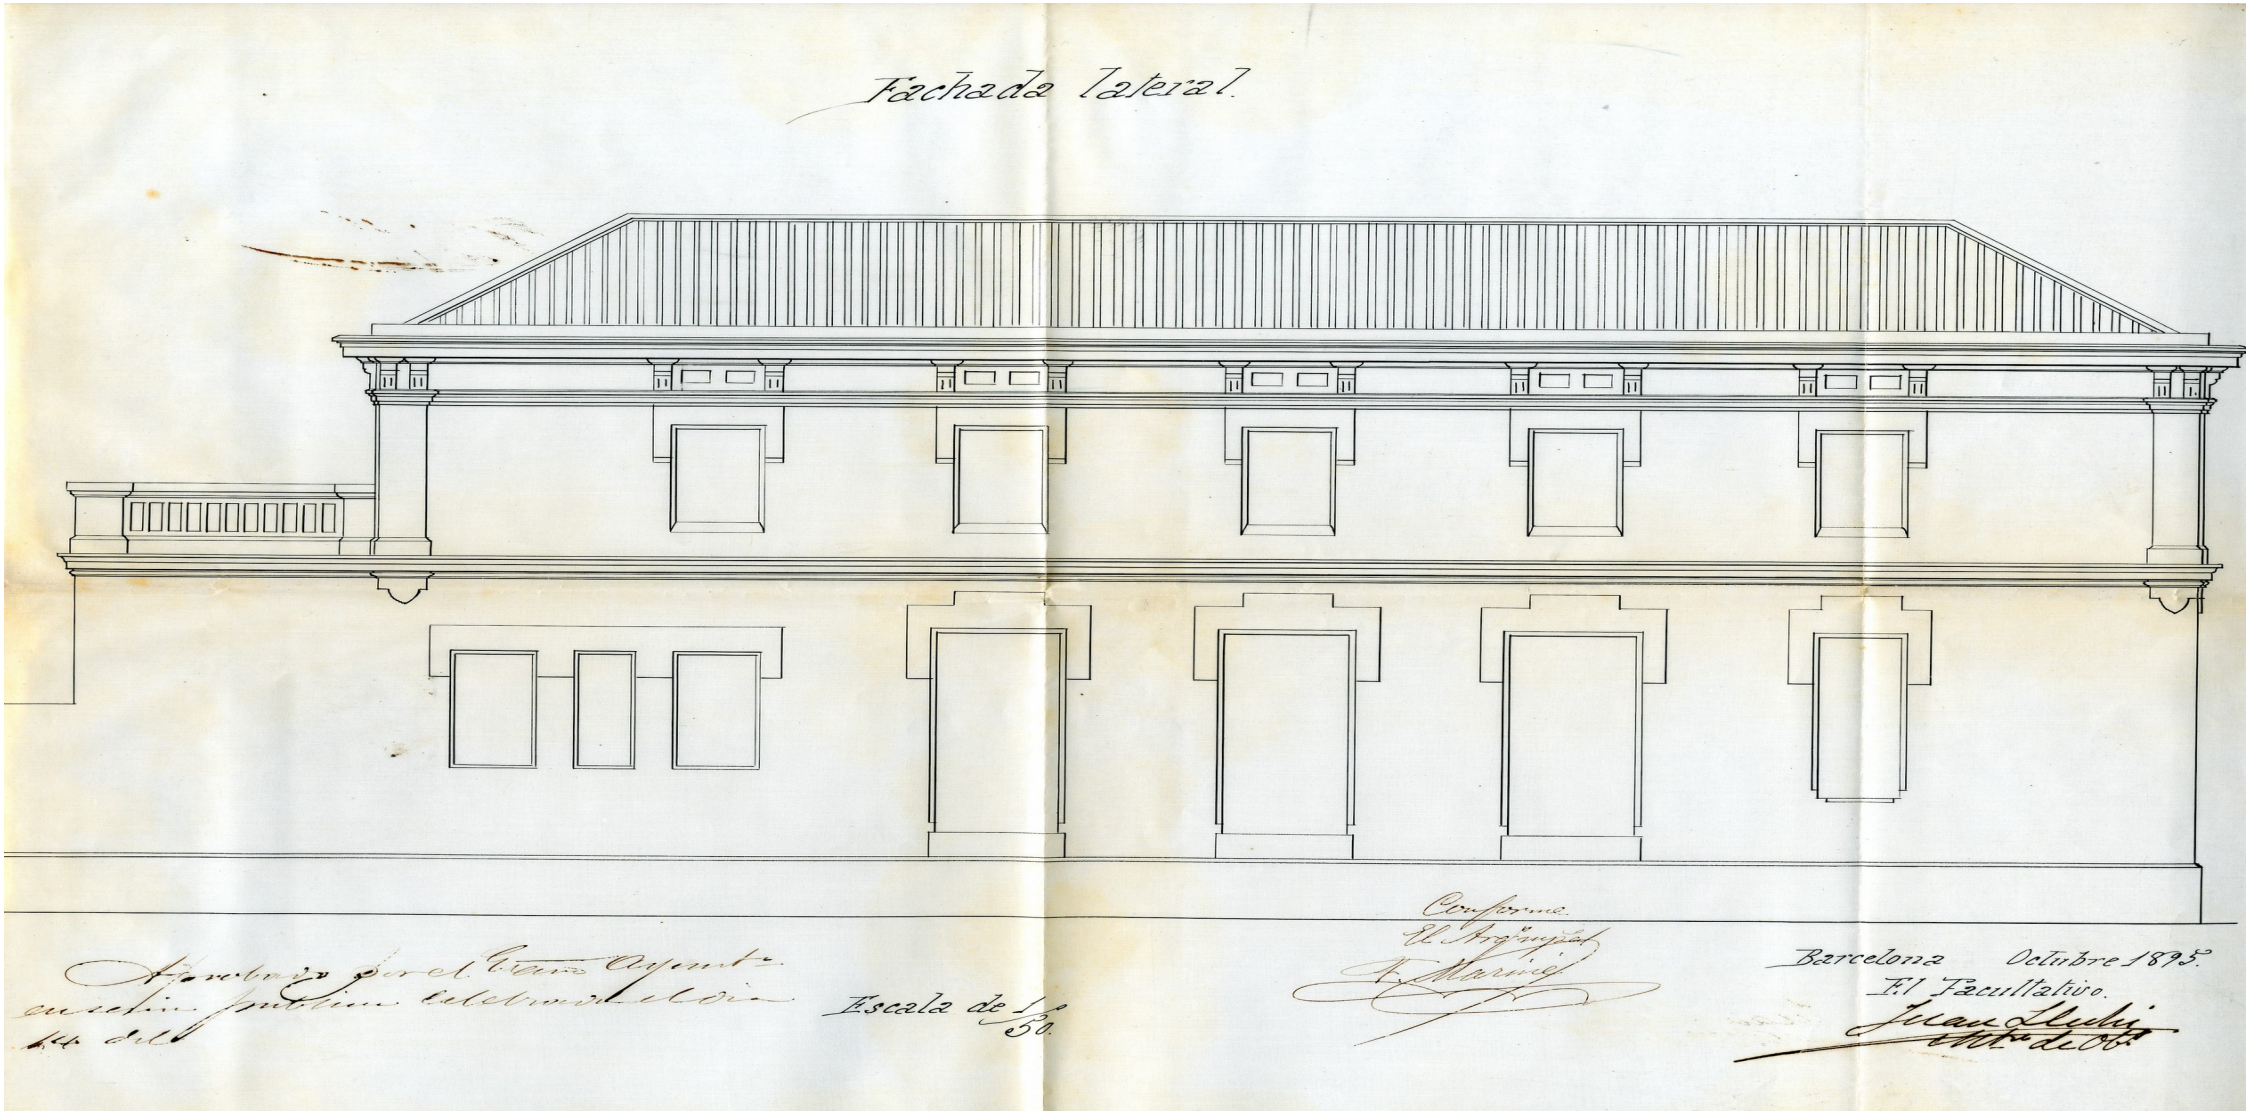

ARXIU.GR
ARXIU MUNICIPAL DE GRANOLLERS

Plano de emplazamiento

Aprobado por el Excmo Ayunta.
en sesión del Dia de hoy
Granollers 14 Obre 1895
El Secretario

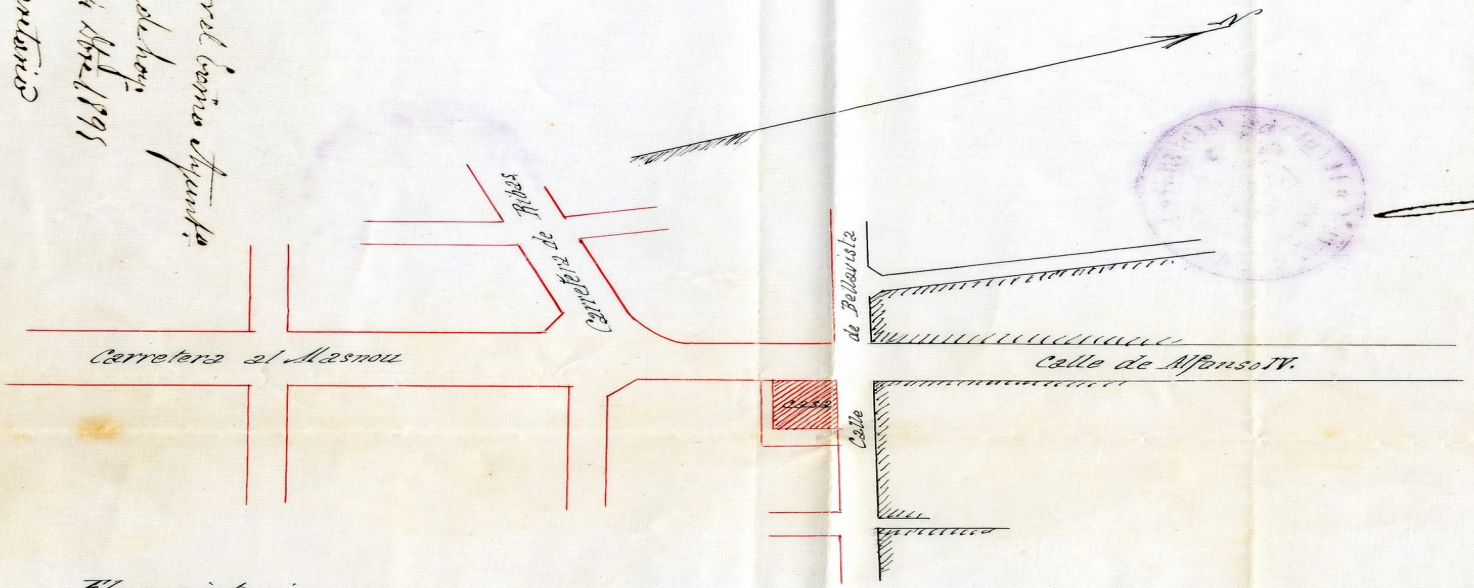

Visto
El Ingeniero

El propietario
Por mi esposa Elvira Barrio
Luis Servatago

Escala 1:2000

Barcelona 8 Octubre 1895
El facultativo
Juan Llubí
Arquitecto