

PLA DE MILLORA URBANA

PMU - CLAU 7 -

PSG. CONCA DEL BESÓS – C/ ARENYS –
C/ MANUEL DE FALLA
GRANOLLERS (B)

PROMOTOR


IMMOPAT CONSULTORIA, SL

DOCUMENTACIÓ GRÀFICA

**FERRAN LLISTOSELLA
ARQUITECTES, SLP**

Exp. N°:631-07

TEXT REFÓS NOV.2011

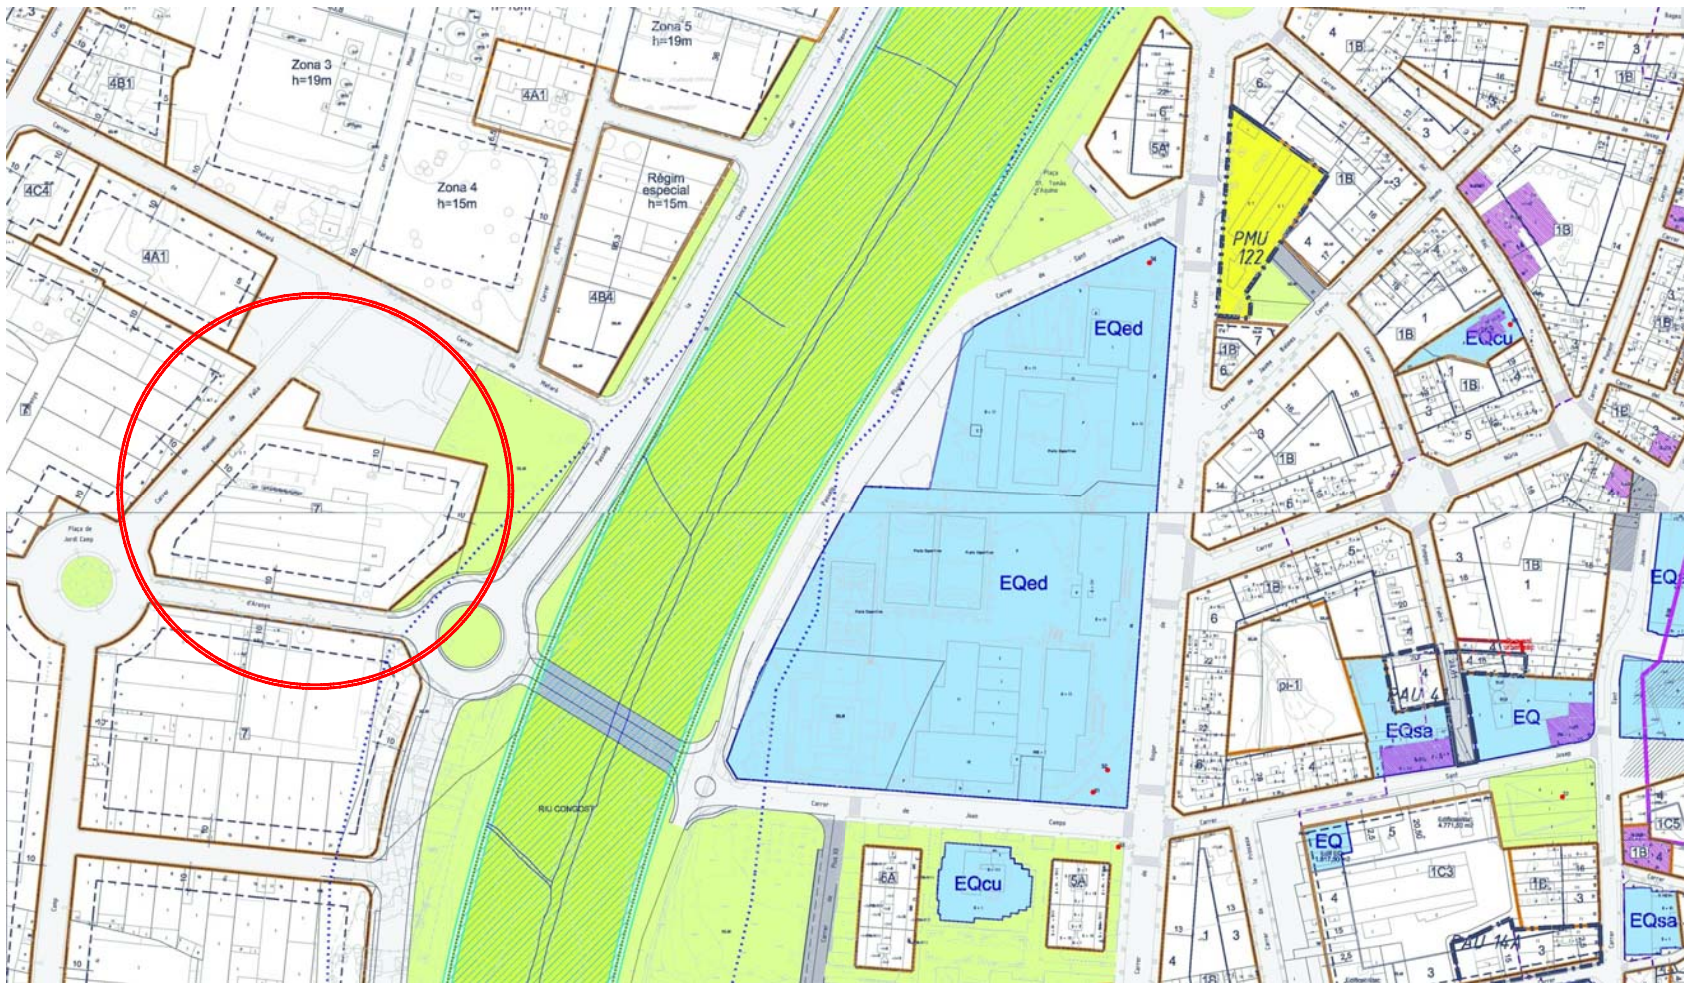

POUM - TEXT REFOS 2007
S/E



SITUACIÓ
S/E

- DADES URBANÍSTIQUES
- . POUM de Granollers 2006
 - . Sol Urbà
 - . Clau 7: Zona de transformació
opcional de l'ús

PLA DE MILLORA URBANA

PMU - CLAU 7 -

PSG CONCA DEL BESOS - C/ ARENYS -
C/ MANUEL DE FALLA
GRANOLLERS (B)

PROMOTOR:
IMMOPAT CONSULTORIA, SL

**FERRAN LLISTOSELLA
ARQUITECTES, SLP**


Exp. n° 631-07 - setembre 2008
TEXT REFOS NOV. 2011

PLÀNOL D'INFORMACIÓ
PLANEJAMENT VIGENT
SITUACIÓ

DIN A3 S/E



PLA DE MILLORA URBANA

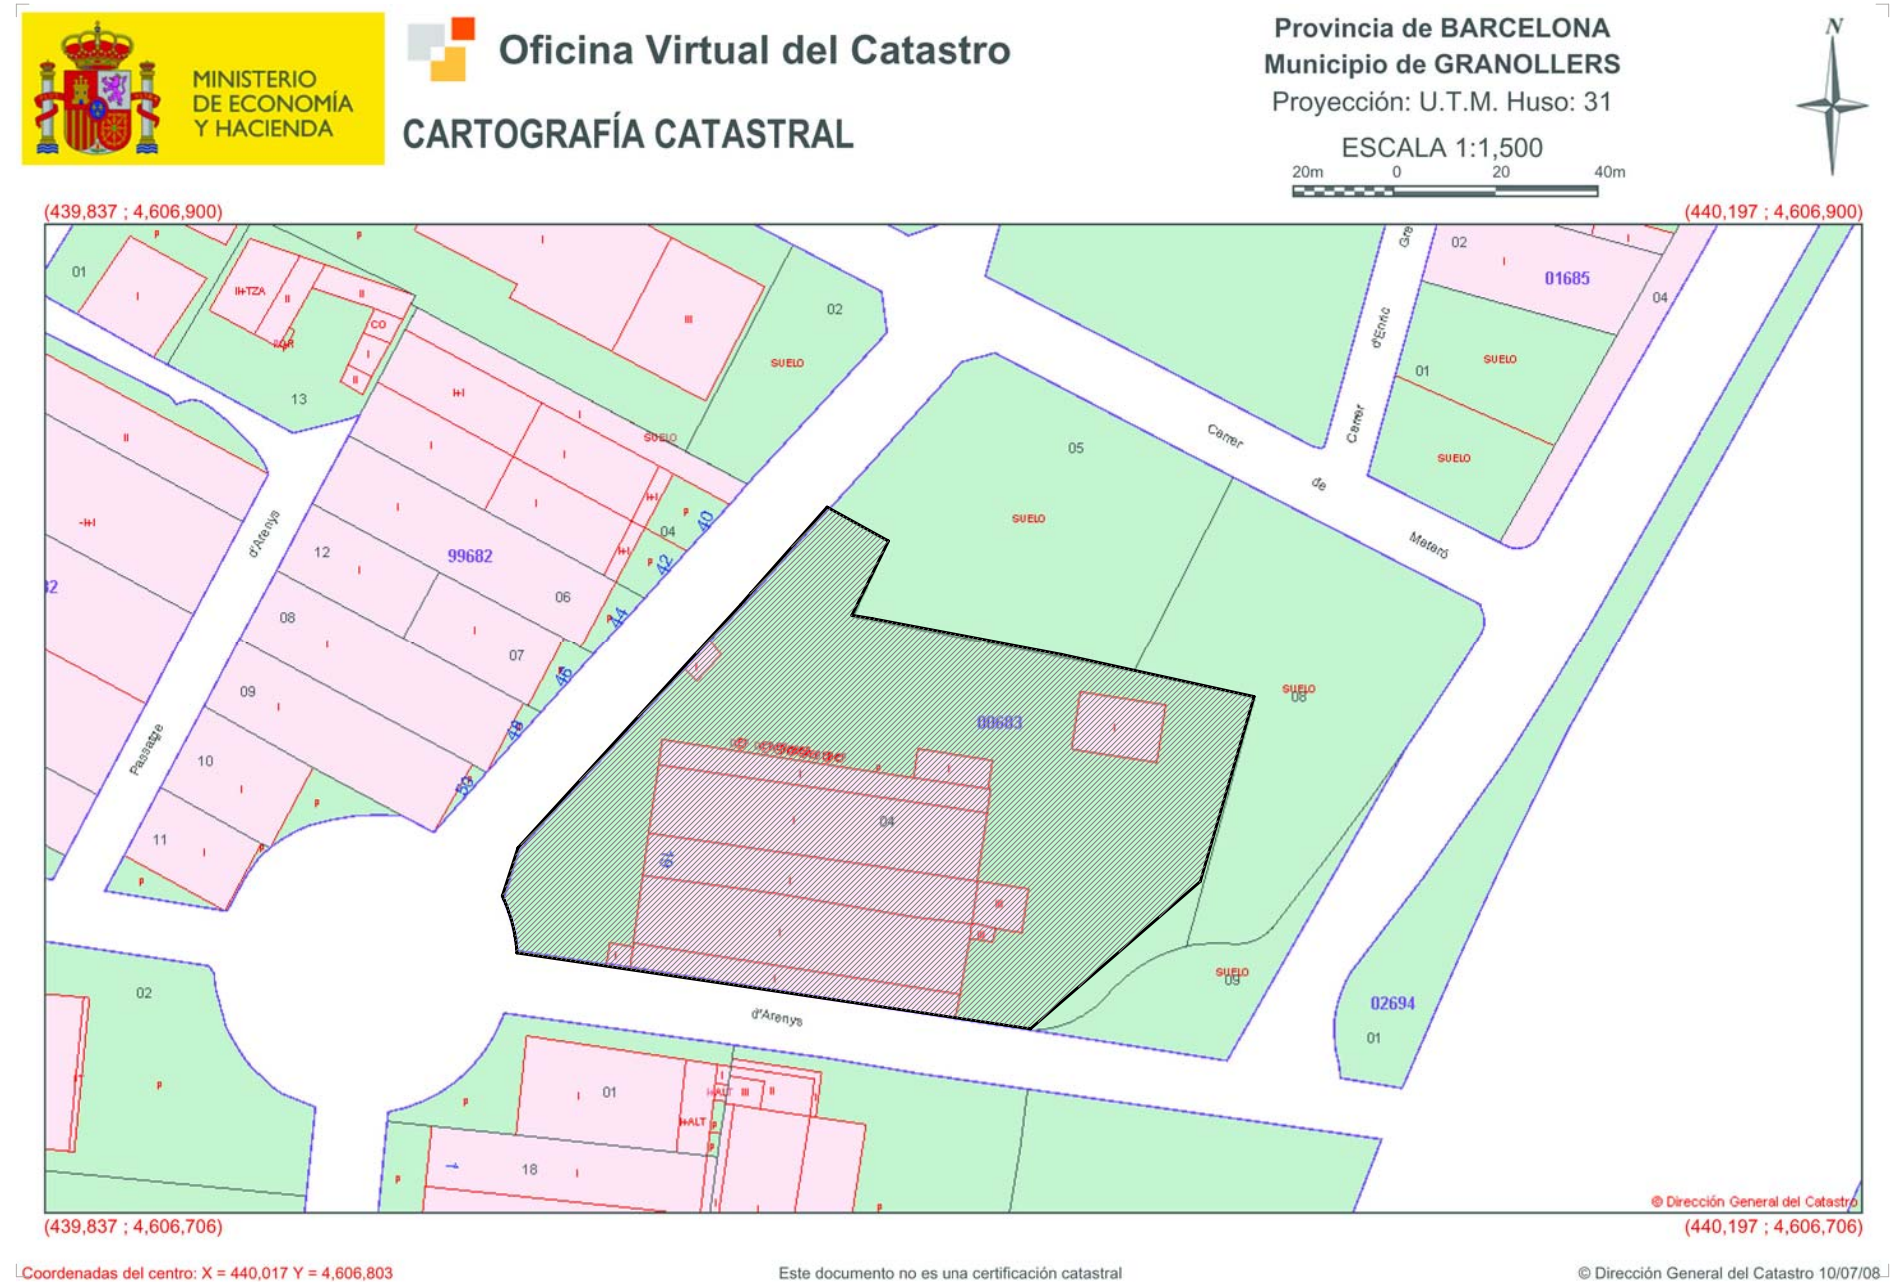

INFORMACIÓ CADASTRAL

PMU - CLAU 7 -

PSG CONCA DEL BESOS - C/ ARENYS -
C/ MANUEL DE FALLA
GRANOLLERS (B)


PROMOTOR:
IMMOPAT CONSULTORIA, SL

**FERRAN LLISTOSELLA
ARQUITECTES, SLP**

Exp. n° 631-07 - setembre 2008
TEXT REFOS NOV. 2011

PLÀNOL D'INFORMACIÓ
PLÀNOL CADASTRAL

DIN A3 e.1:1500 30m

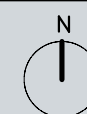

2

PLA DE MILLORA URBANA

PMU - CLAU 7 -

PSG CONCA DEL BESOS - C/ ARENYS -
C/ MANUEL DE FALLA
GRANOLLERS (B)

PROMOTOR:
IMMOPAT CONSULTORIA, SL

FERRAN LLISTOSELLA
ARQUITECTES, SLP

Exp. n° 631-07 - setembre 2008
TEXT REPOS NOV. 2011


PLÀNOL D'INFORMACIÓ

TOPOGRÀFIC

DIN A3 e.1:750

15m

3

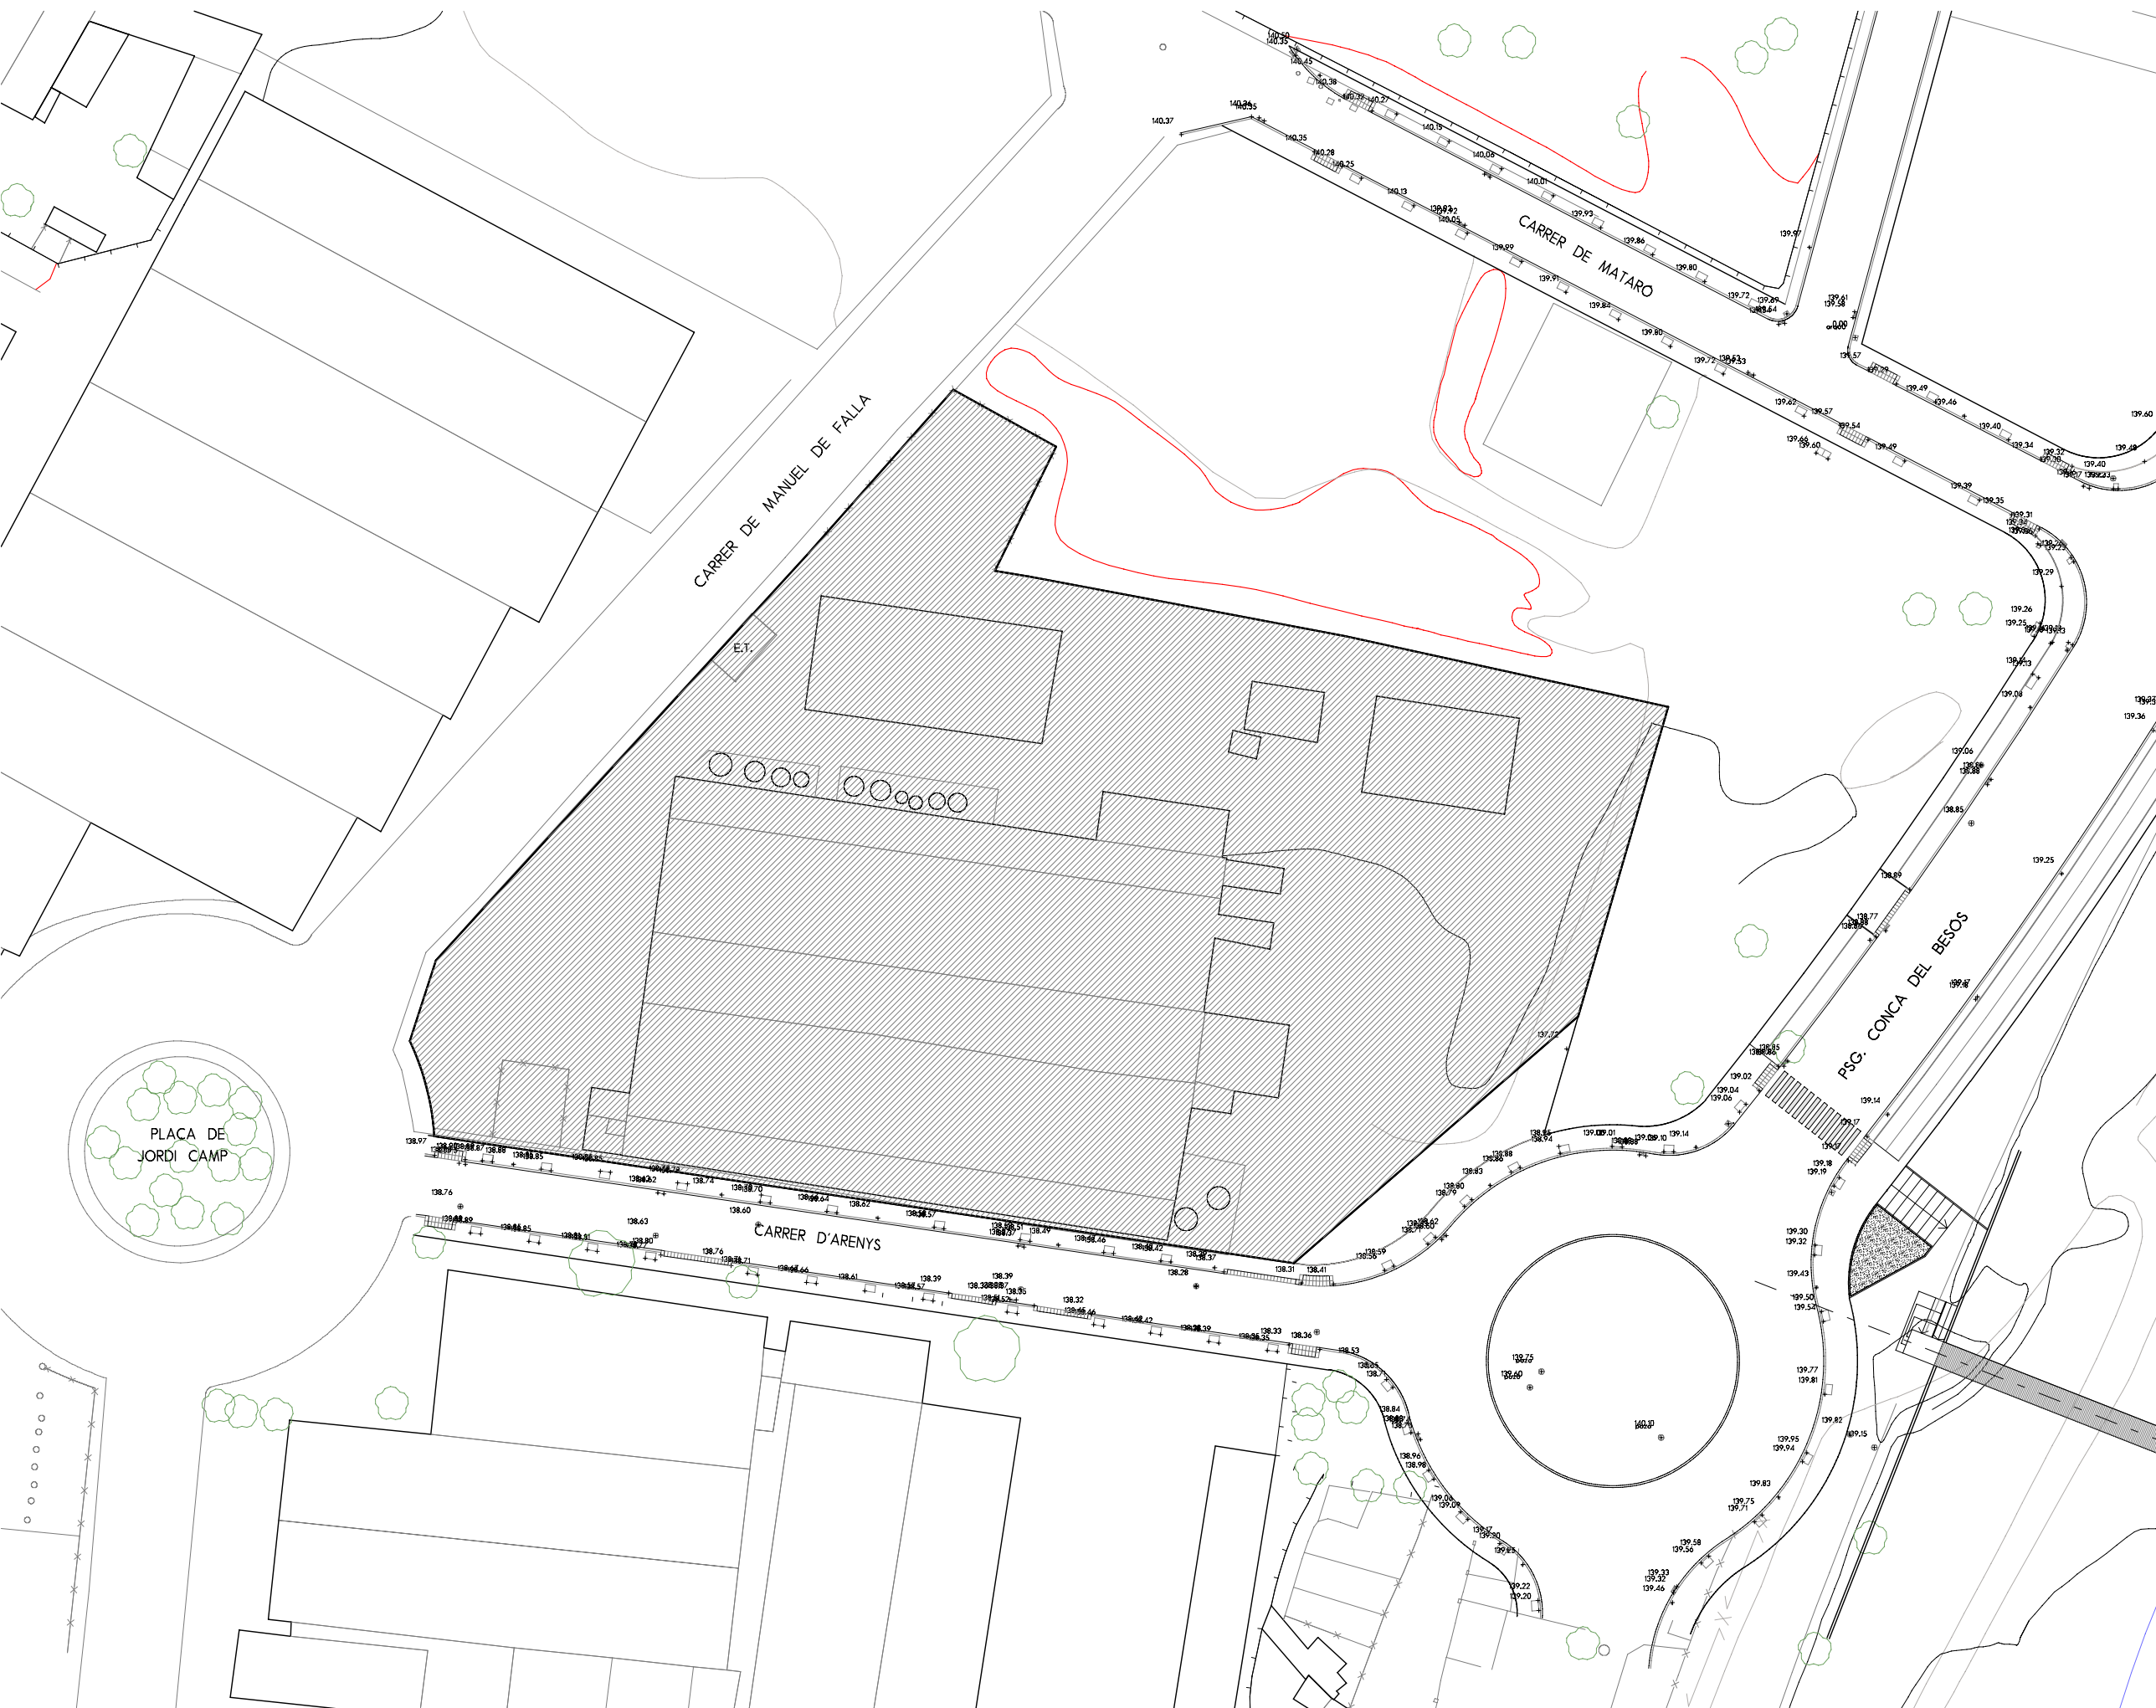

PLA DE MILLORA URBANA

PMU - CLAU 7 -

PSG CONCA DEL BESOS - C/ ARENYS -
C/ MANUEL DE FALLA
GRANOLLERS (B)

PROMOTOR:
IMMOPAT CONSULTORIA, SL


**FERRAN LLISTOSELLA
ARQUITECTES. SLP**

Exp. n° 631-07 - setembre 2008
TEXT REFOS NOV. 2011


PLÀNOL D'INFORMACIÓ

**XARXA DE GAS EXISTENT
(GAS NATURAL)**

DIN A3 e.1:1000

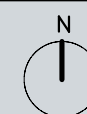

4

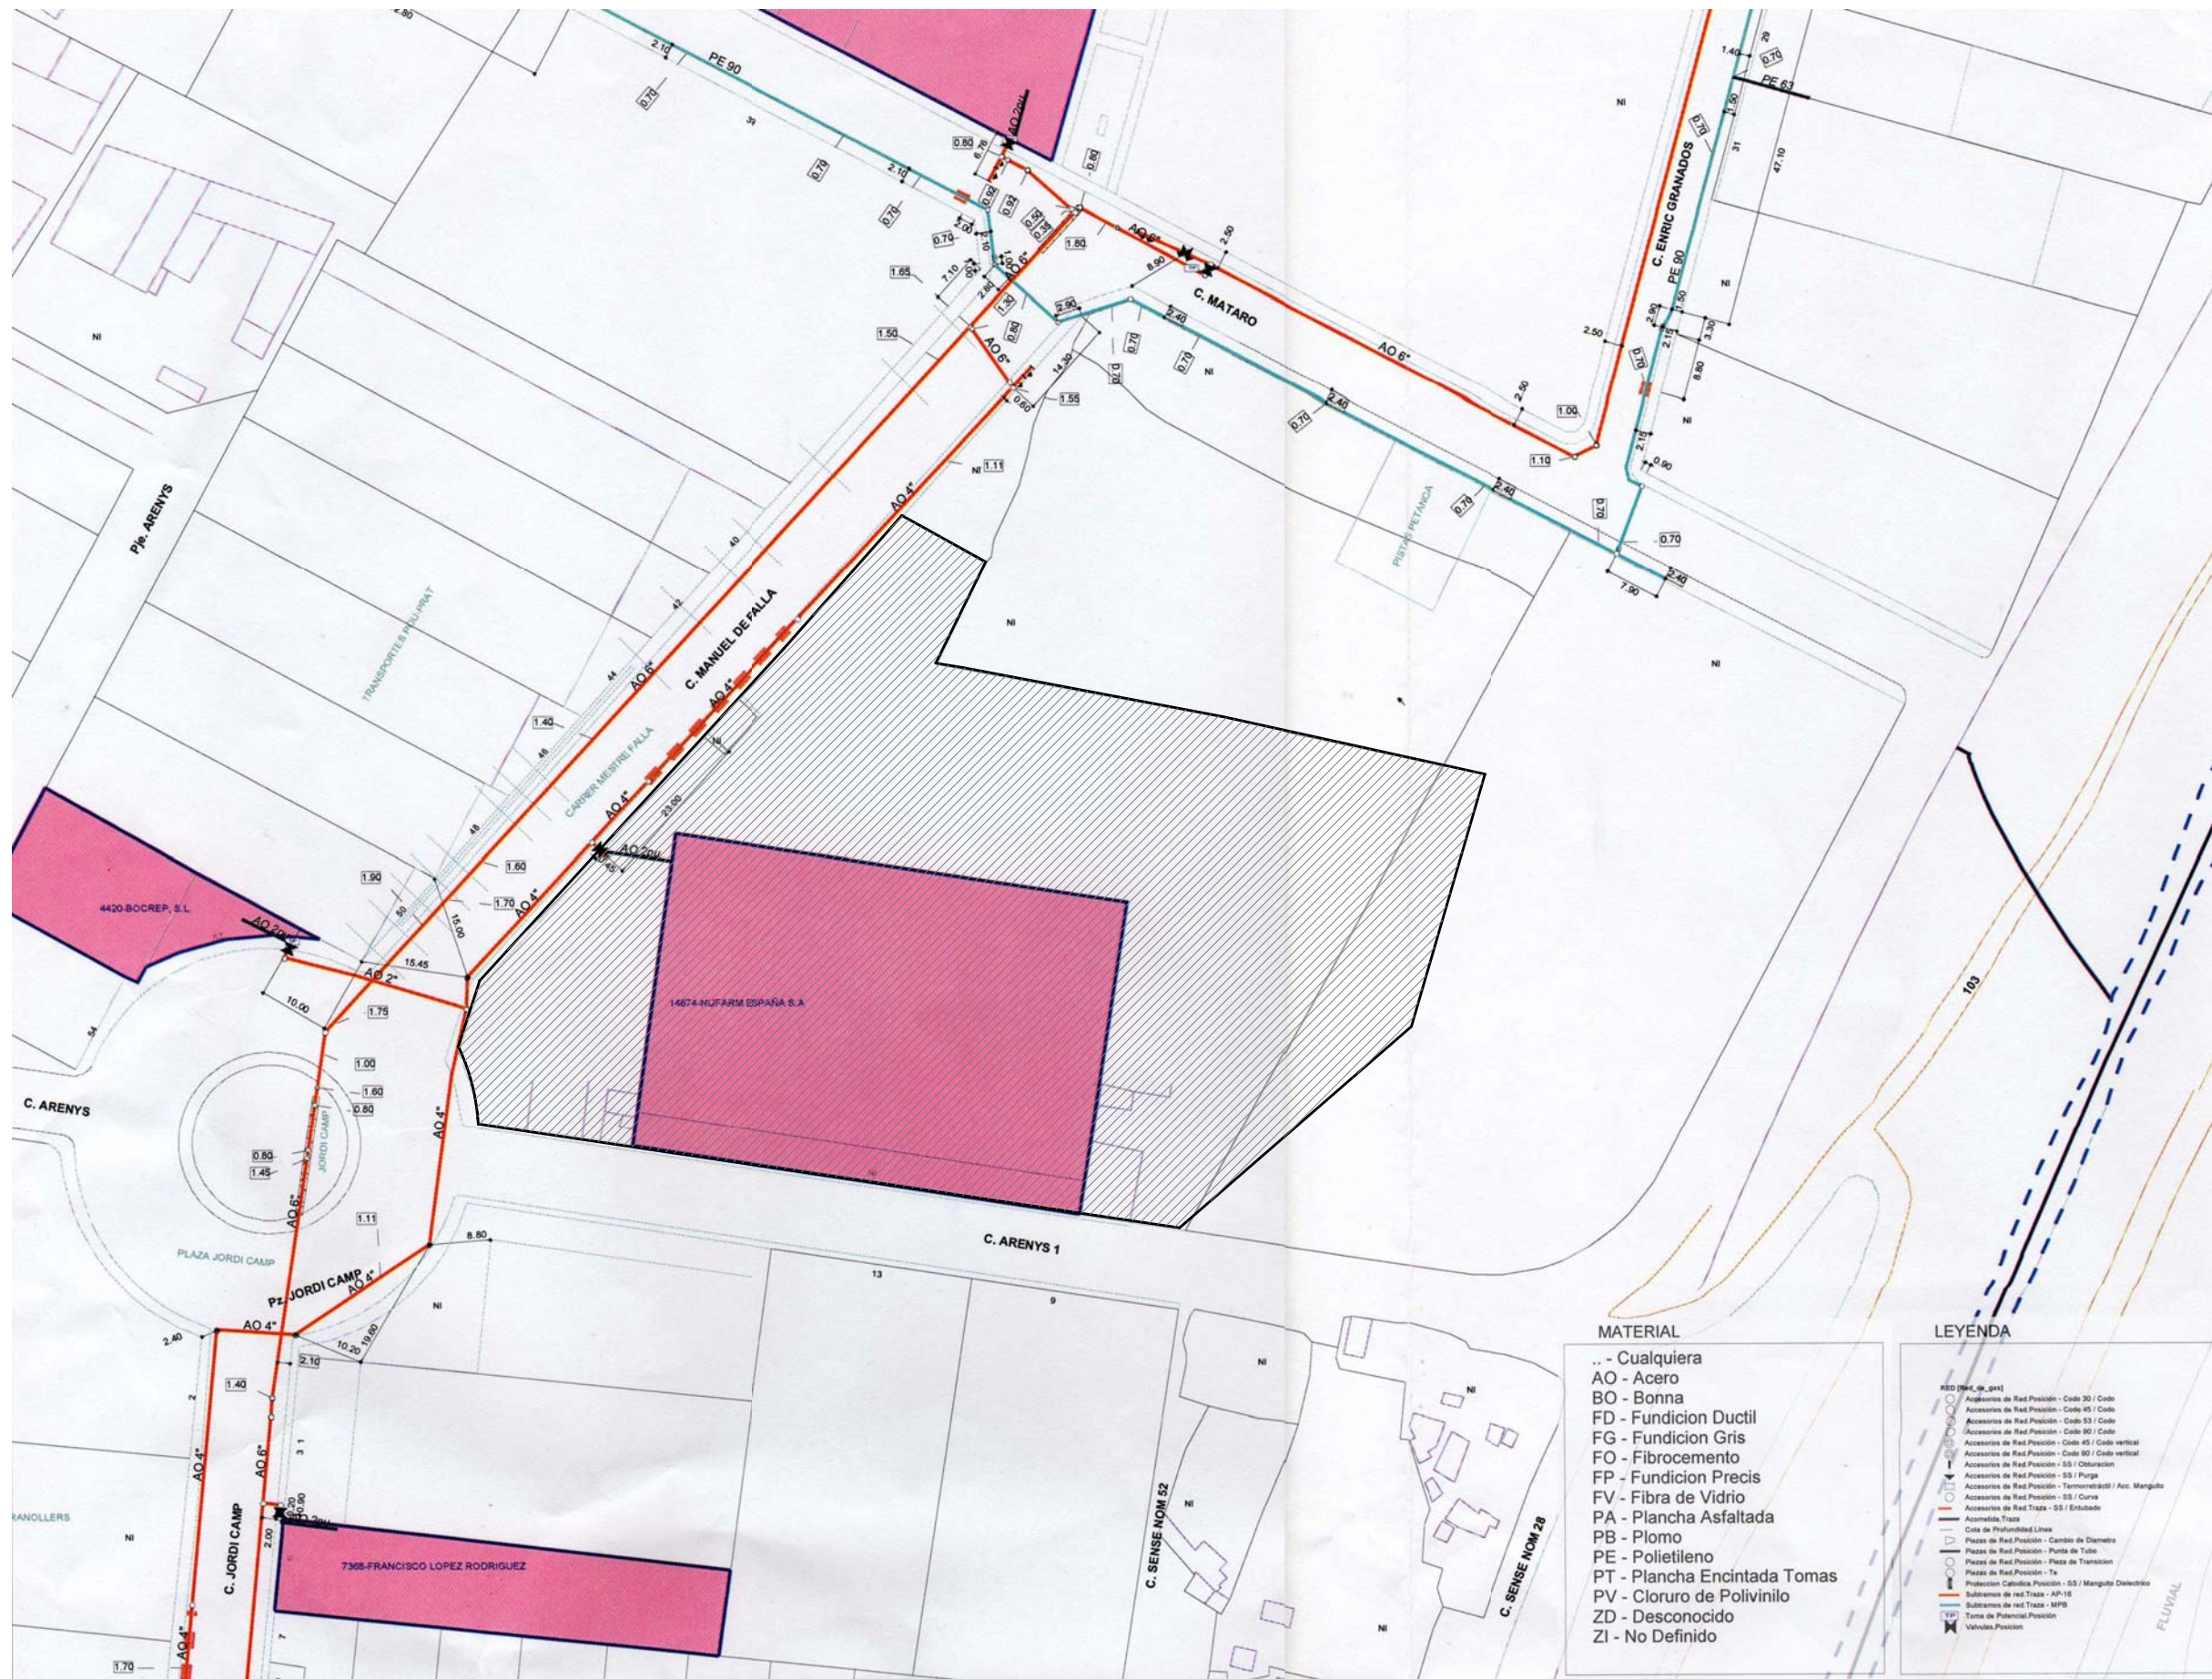

PLA DE MILLORA URBANA

PMU - CLAU 7 -

PSG CONCA DEL BESOS - C/ ARENYS -
C/ MANUEL DE FALLA
GRANOLLERS (B)

PROMOTOR:
IMMOPAT CONSULTORIA, SL


FERRAN LLISTOSELLA
ARQUITECTES, SLP

Exp. n° 631-07 - setembre 2008
TEXT REFOS NOV. 2011


PLÀNOL D'INFORMACIÓ

XARXA D'ELECTRICITAT
EXISTENT (ESTABANELL)

DIN A3 e.1:750

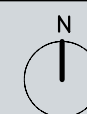

5

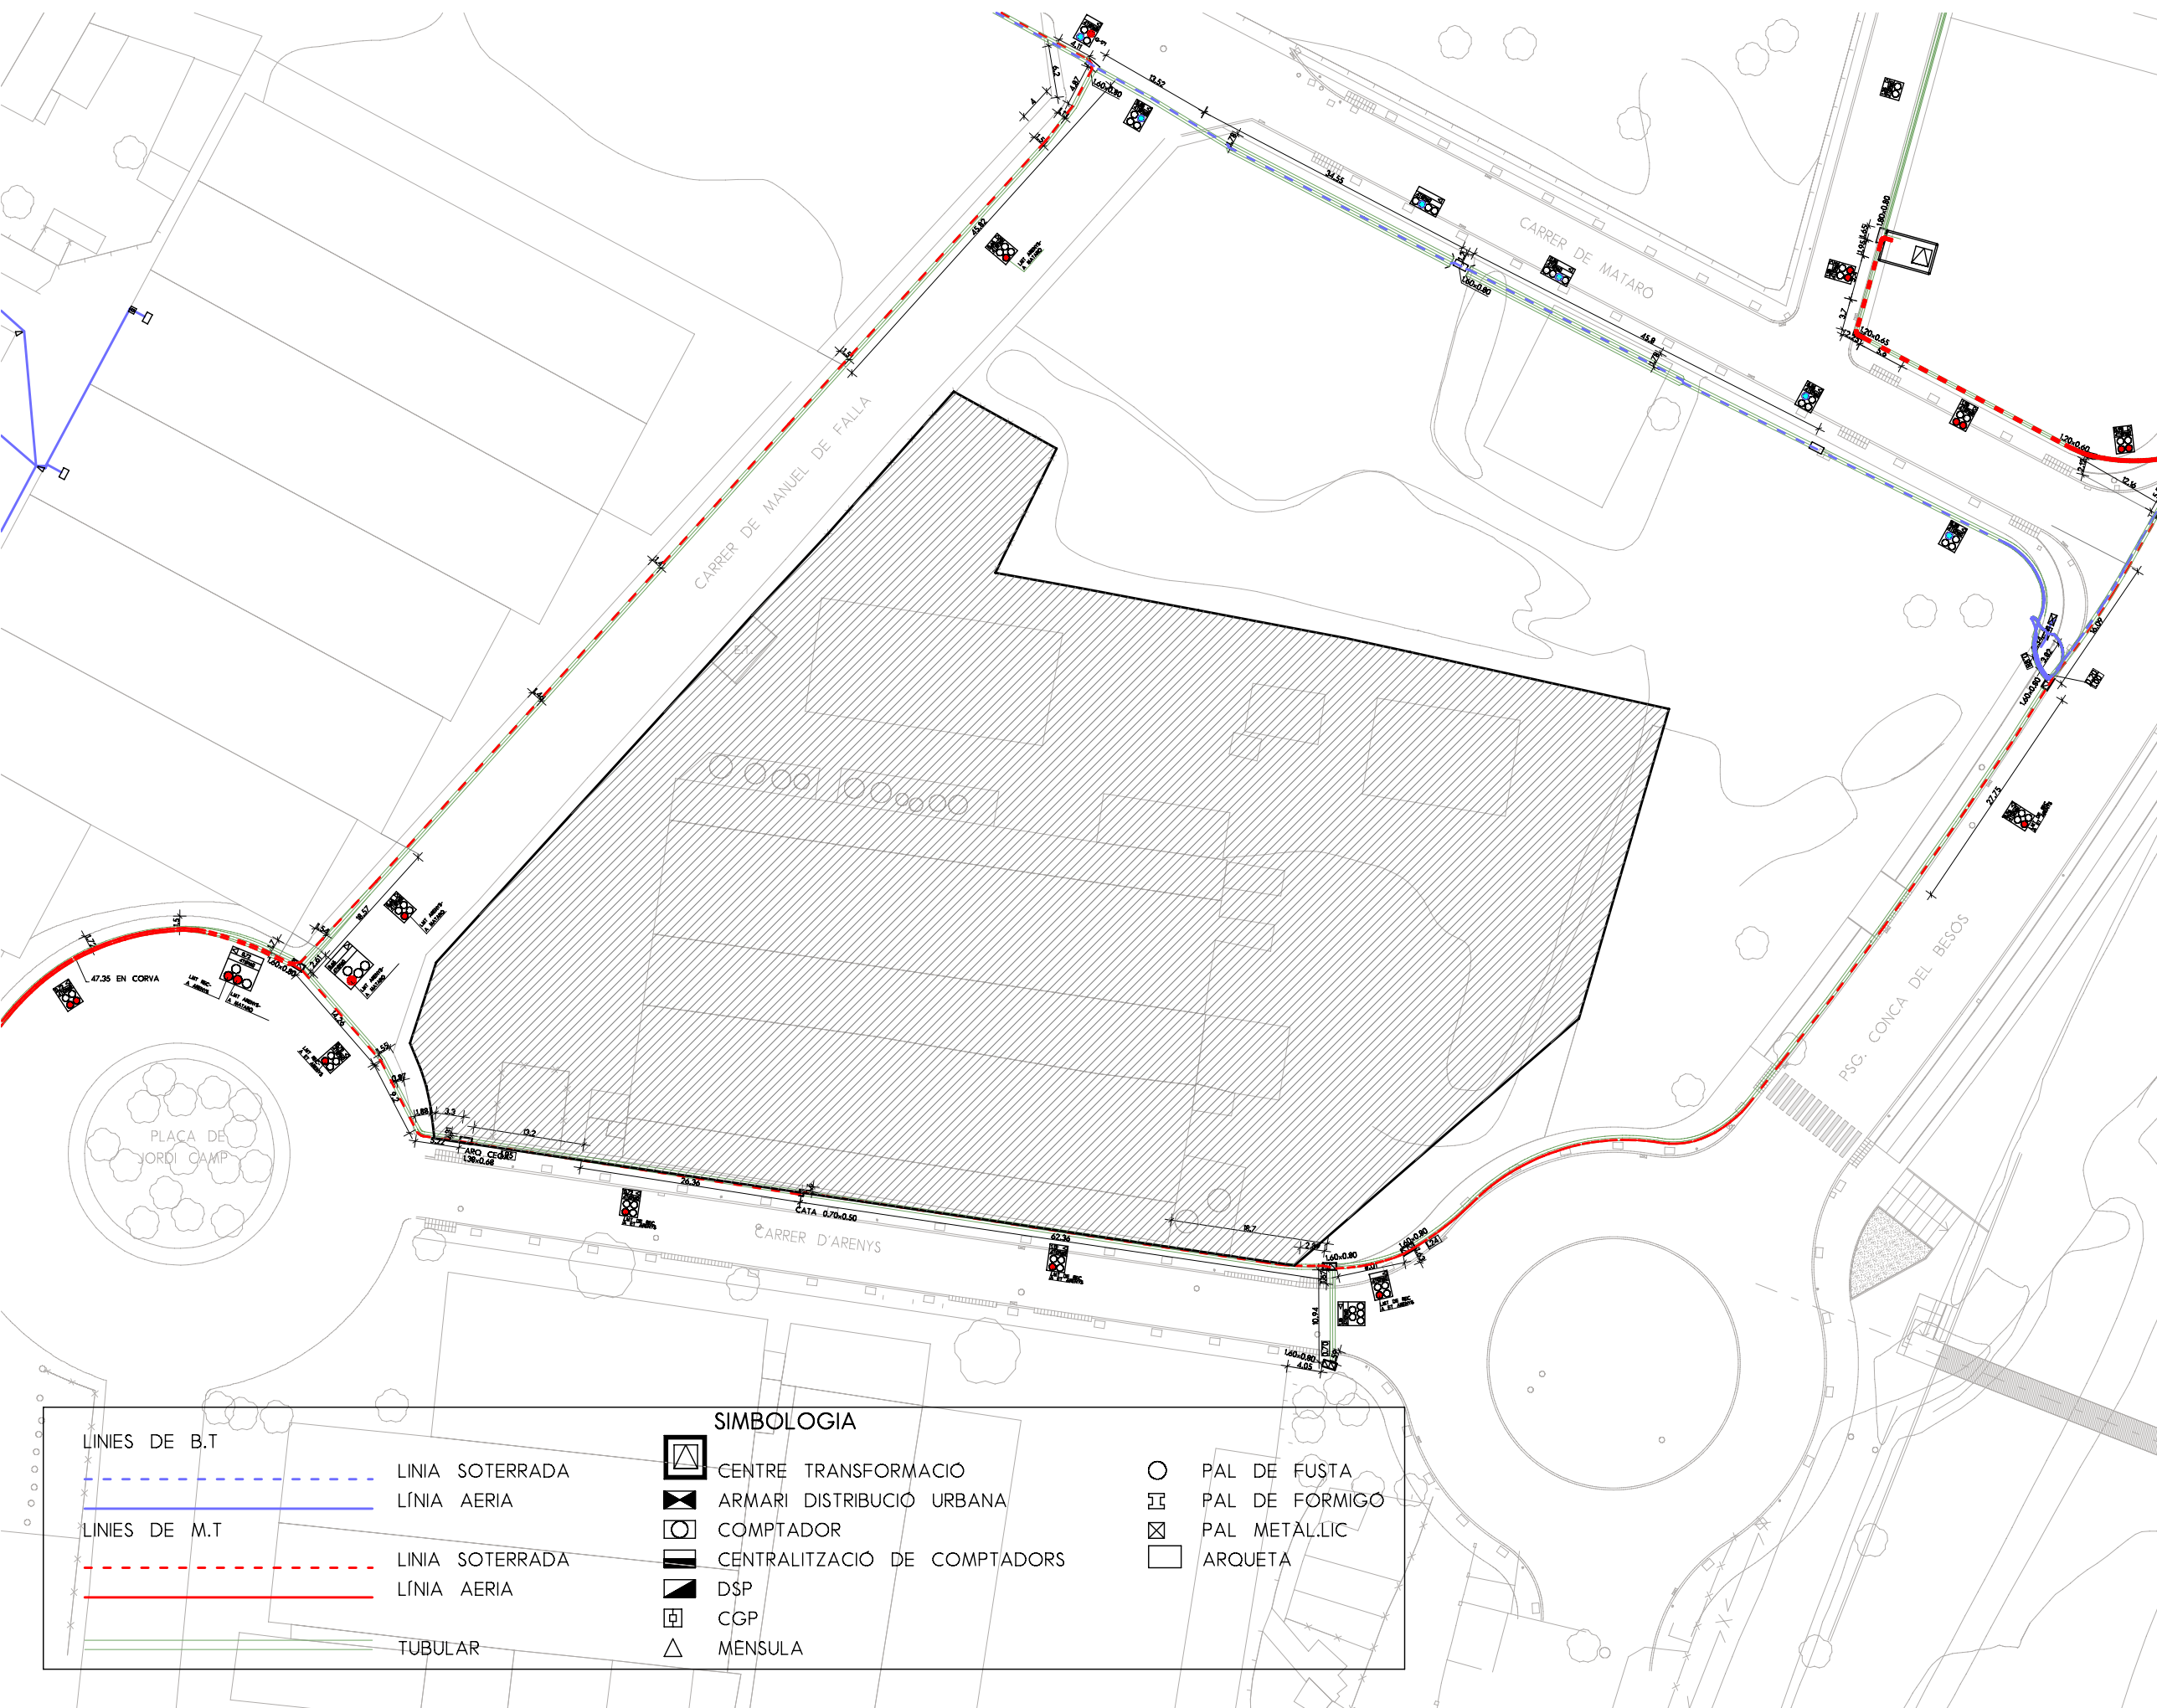

PLA DE MILLORA
URBANA

PMU - CLAU 7 -

PSG CONCA DEL BESOS - C/ ARENYS -
C/ MANUEL DE FALLA
GRANOLLERS (B)

PROMOTOR:

IMMOPAT CONSULTORIA, SL

FERRAN LLISTOSELLA
ARQUITECTES, SLP

Exp. n° 631-07 - setembre 2008
TEXT REFOS NOV. 2011


PLÀNOL D'INFORMACIÓ

XARXA D'AIGUA EXISTENT
(SOREA)

DIN A3 e.1:750



6

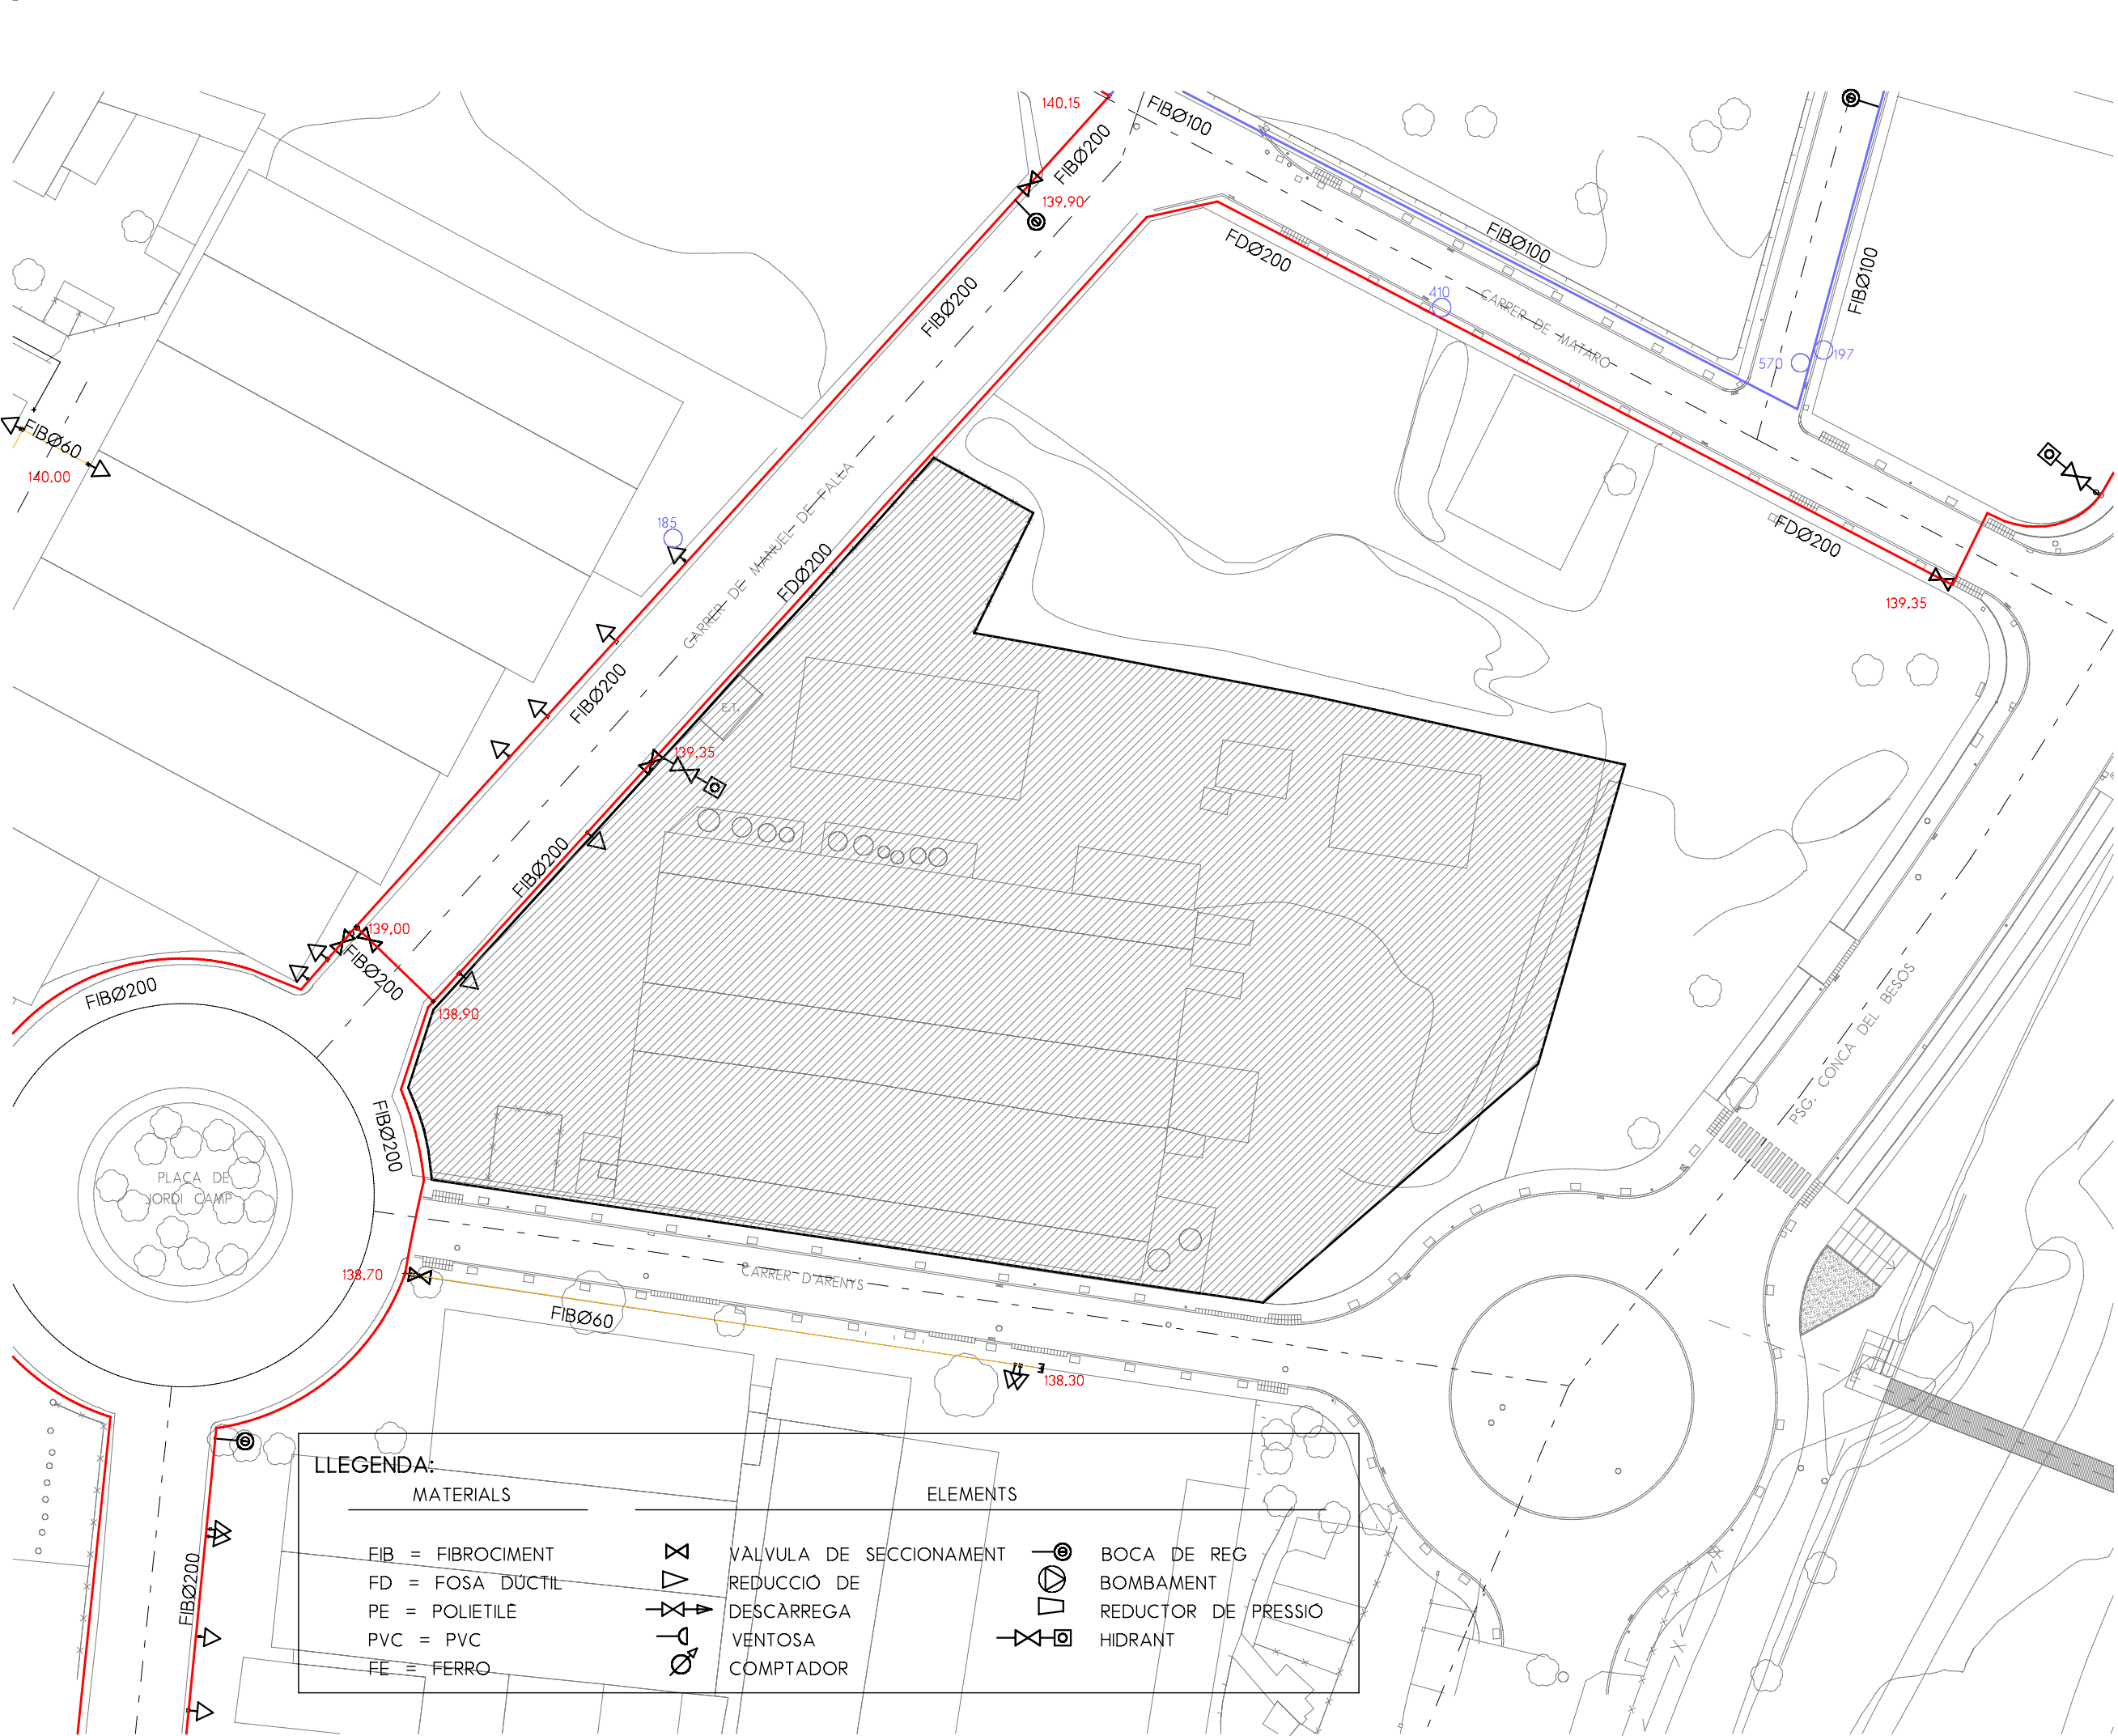

LLEGENDA:

MATERIALS

FIB = FIBROCIMENT
FD = FOSA DÜCTIL
PE = POLIETILE
PVC = PVC
FE = FERRO

ELEMENTS

V = VALVULA DE SECCIONAMENT
R = REDUCCIÓ DE
DESCARREGA
V = VENTOSA
C = COMPTADOR

B = BOCA DE REG
BOMBAMENT
R = REDUCTOR DE PRESSIO
H = HIDRANT

PLA DE MILLORA URBANA

PMU - CLAU 7 -

PSG CONCA DEL BESÒS - C/ ARENYS -
C/ MANUEL DE FALLA
GRANOLLERS (B)

PROMOTOR:
IMMOPAT CONSULTORIA, SL


**FERRAN LLISTOSELLA
ARQUITECTES, SLP**

Exp. n° 631-07 - setembre 2008
TEXT REFÓS NOV. 2011


PLÀNOL D'INFORMACIÓ

XARXA DE TELECOMUNICACIONS
PER CABLE EXISTENT (ONO)

DIN A3 e.1:2000

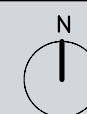

7

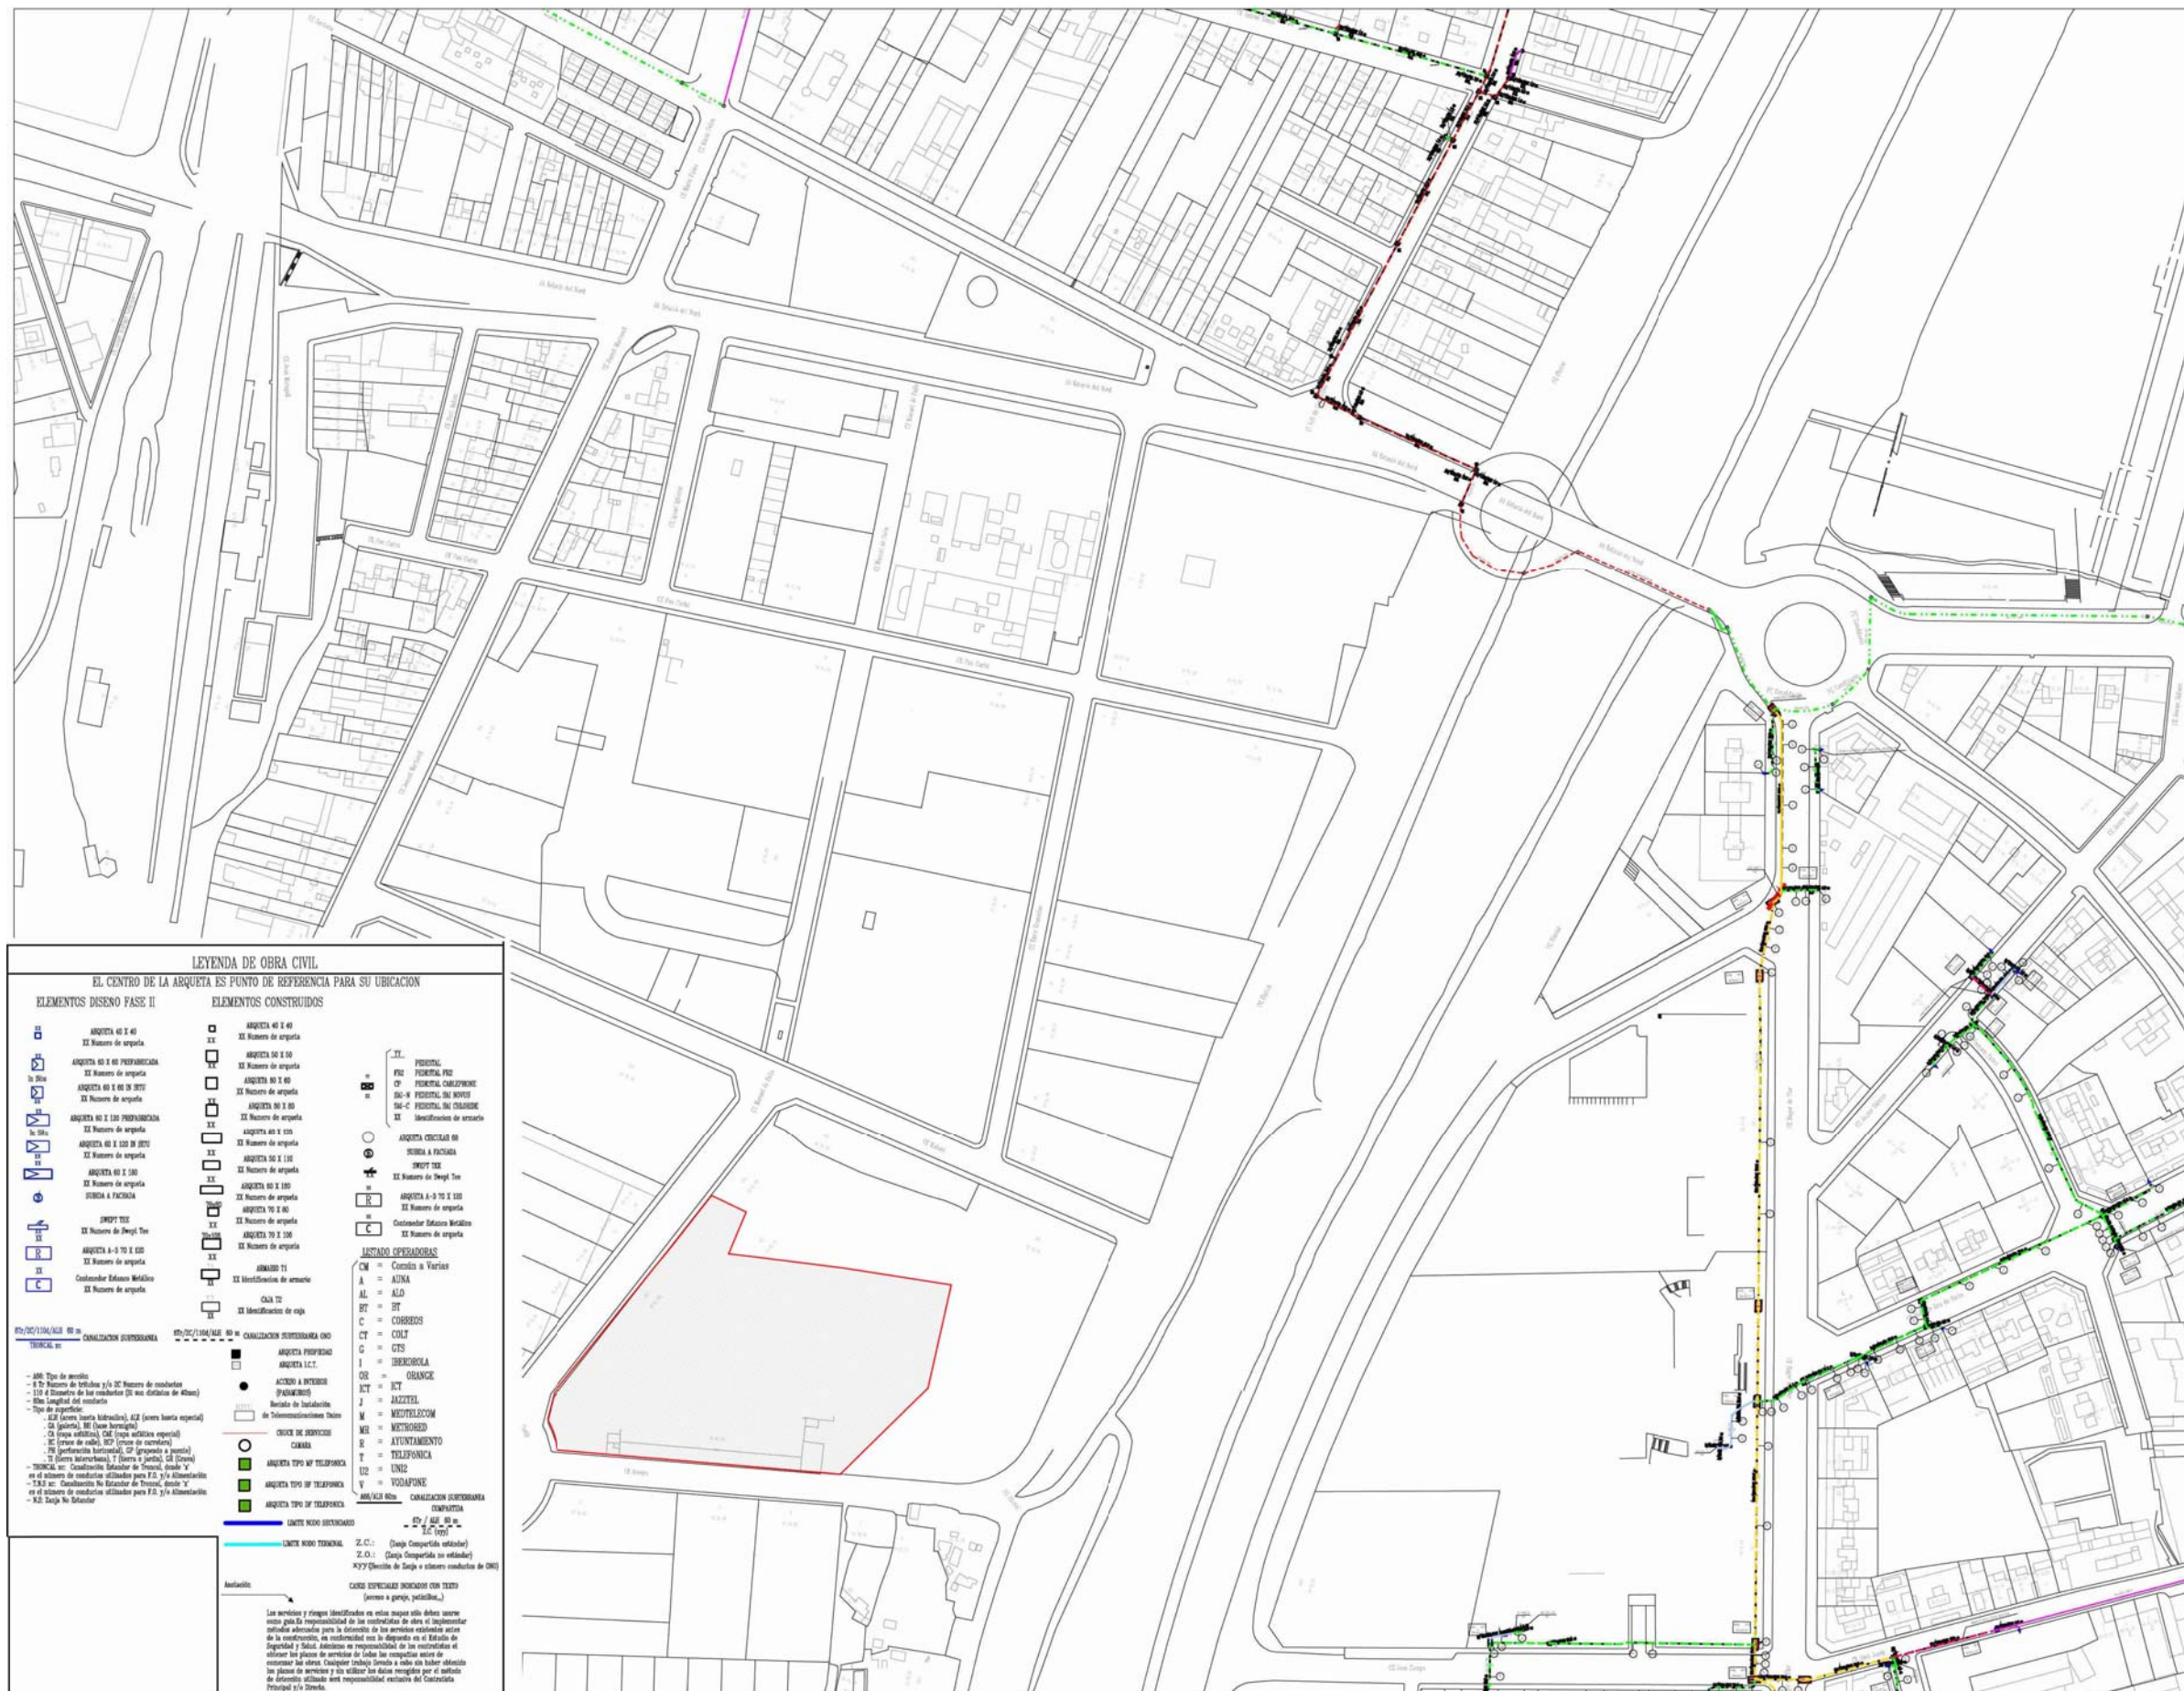

PLA DE MILLORA URBANA

PMU - CLAU 7 -

PSG CONCA DEL BESOS - C/ ARENYS -
C/ MANUEL DE FALLA
GRANOLLERS (B)



PROMOTOR:
IMMOPAT CONSULTORIA, SL

FERRAN LLISTOSELLA
ARQUITECTES, SLP

Exp. nº 631-07 - setembre 2008
TEXT REFOS NOV. 2011

PLÀNOL D'ORDENACIÓ
DISTRIBUCIÓ DEL SOL
ZONIFICACIÓ

DIN A3 e.1:750

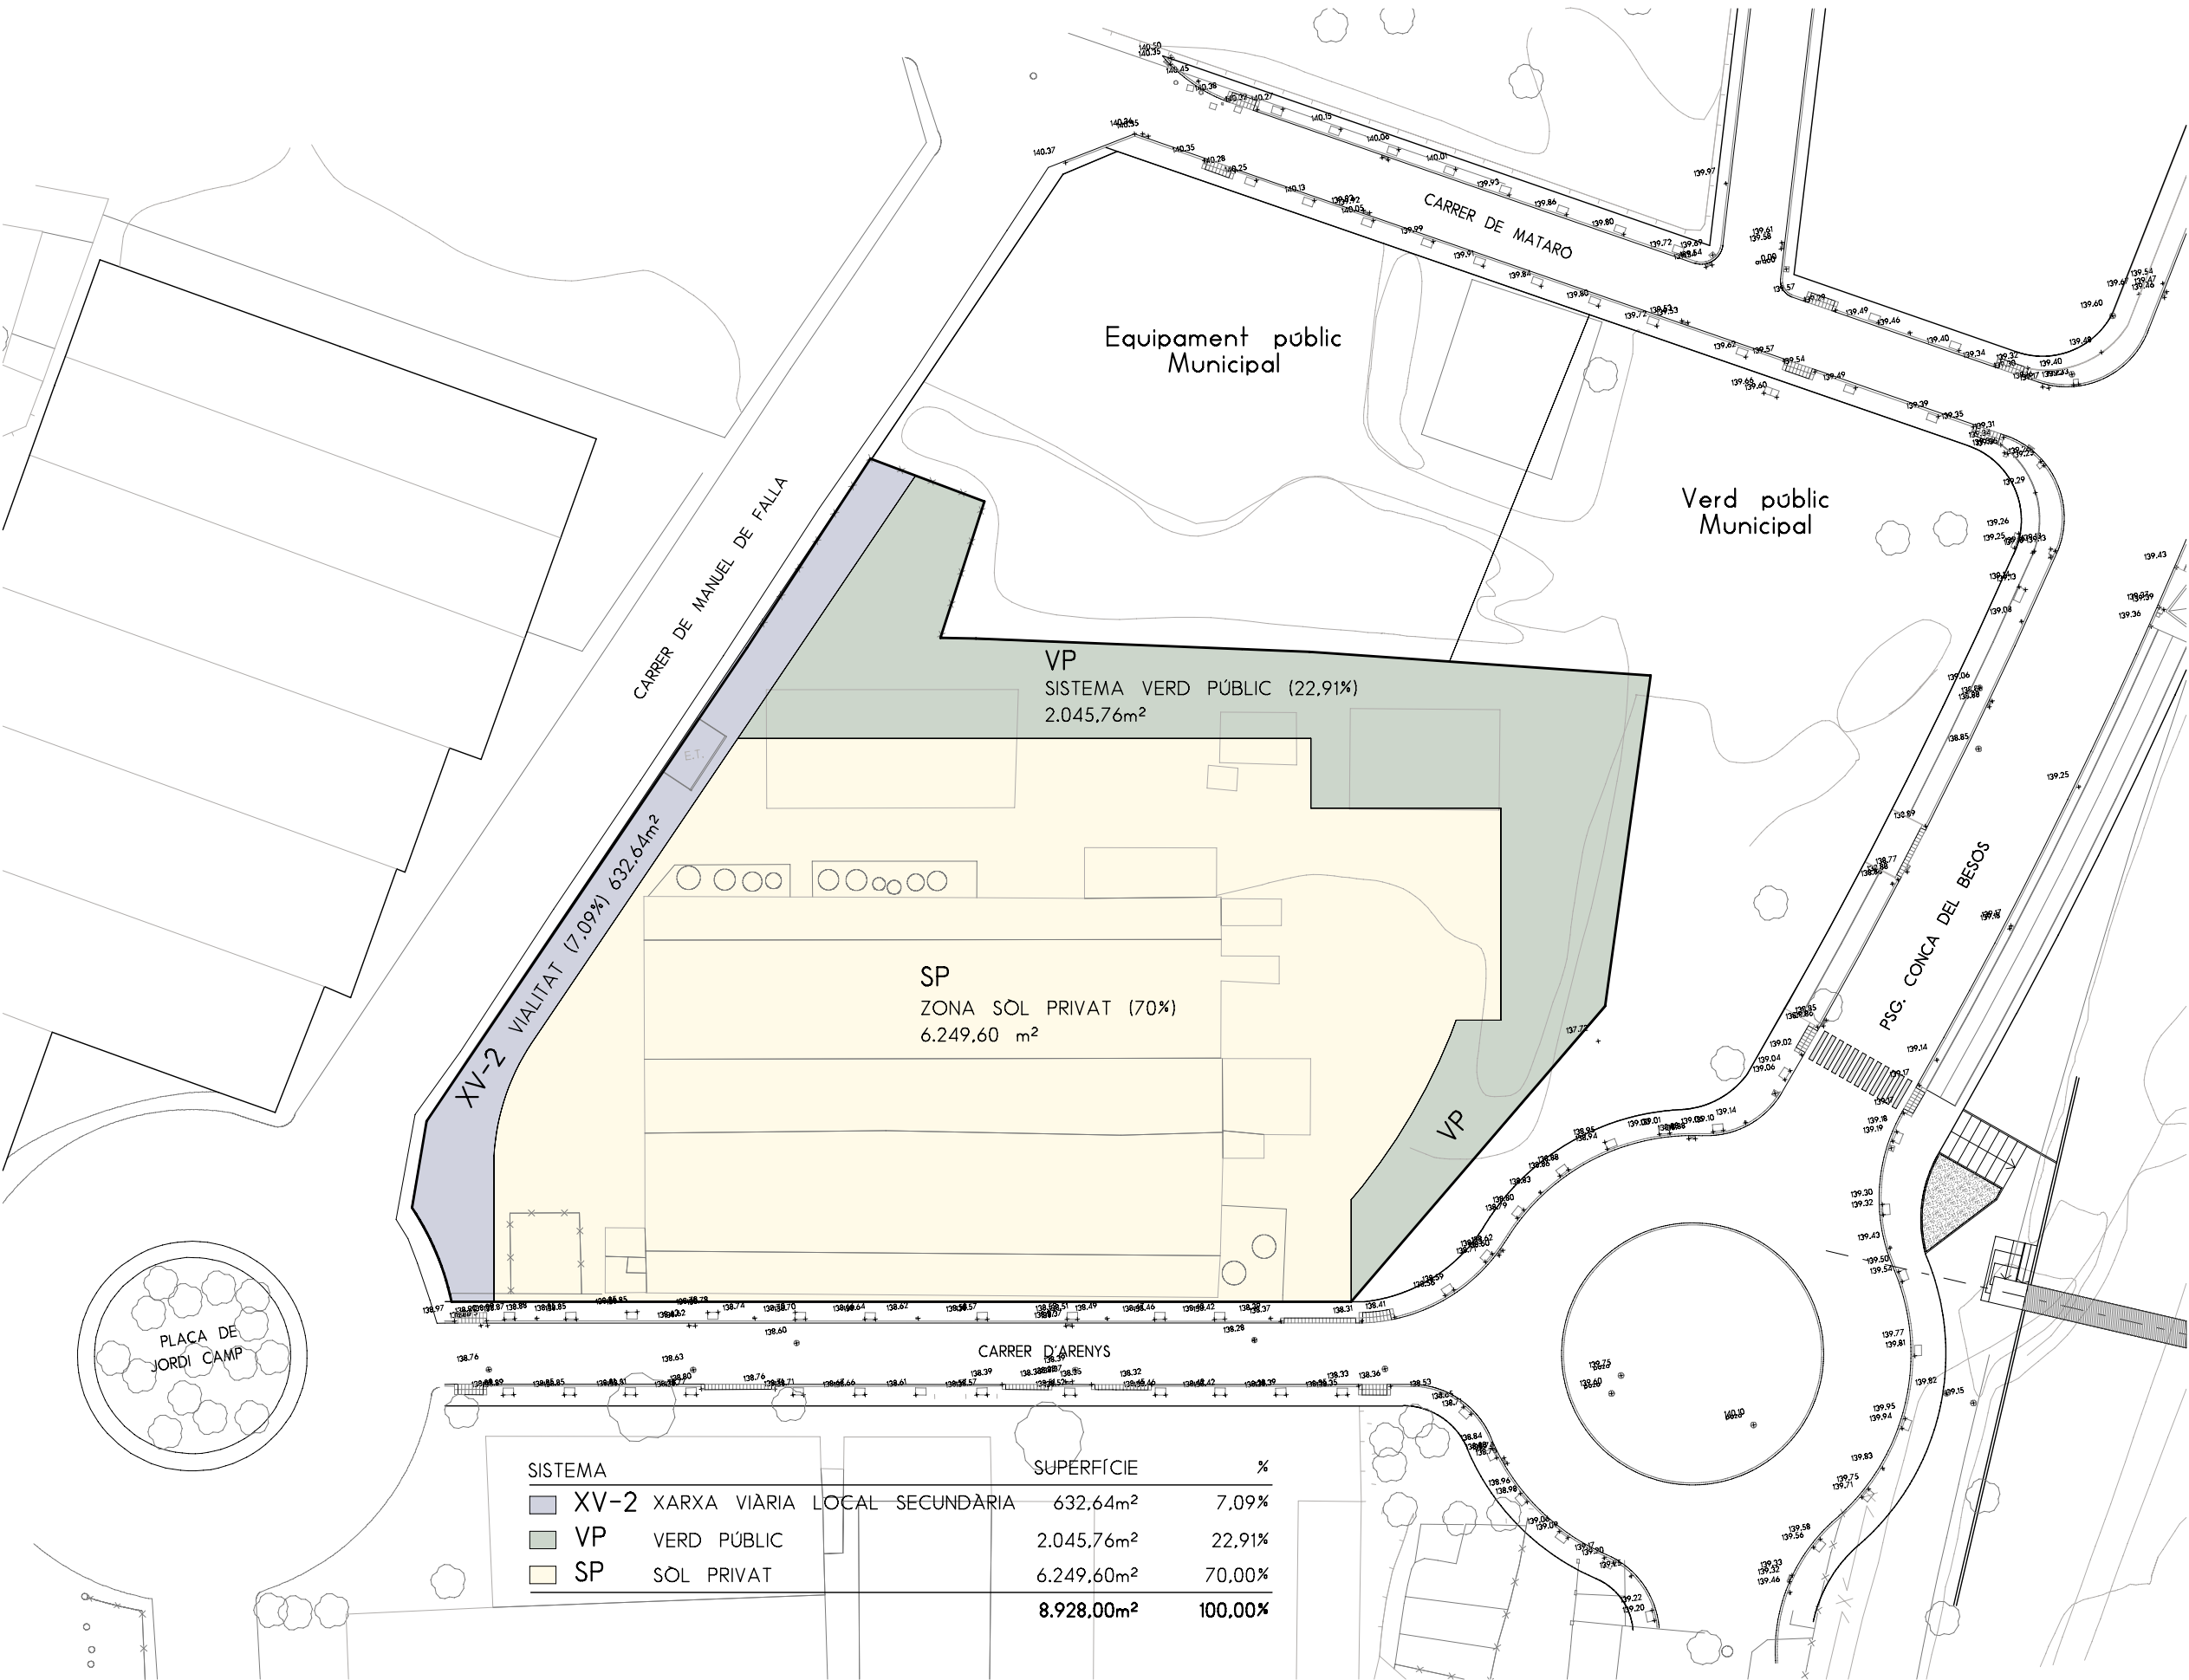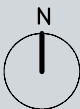

PLA DE MILLORA URBANA

PMU - CLAU 7 -

PSG CONCA DEL BESOS - C/ ARENYS -
C/ MANUEL DE FALLA
GRANOLLERS (B)

PROMOTOR:

IMMOPAT CONSULTORIA, SL

**FERRAN LLISTOSELLA
ARQUITECTES. SLP**

Exp. n° 631-07 - setembre 2008
TEXT + REPOS NOV. 2011

PLANOL D'ORDENACIÓ

REGULACIÓ DE L'EDIFICACIÓ
PLANTA

DIN A3 e.1:500



9

